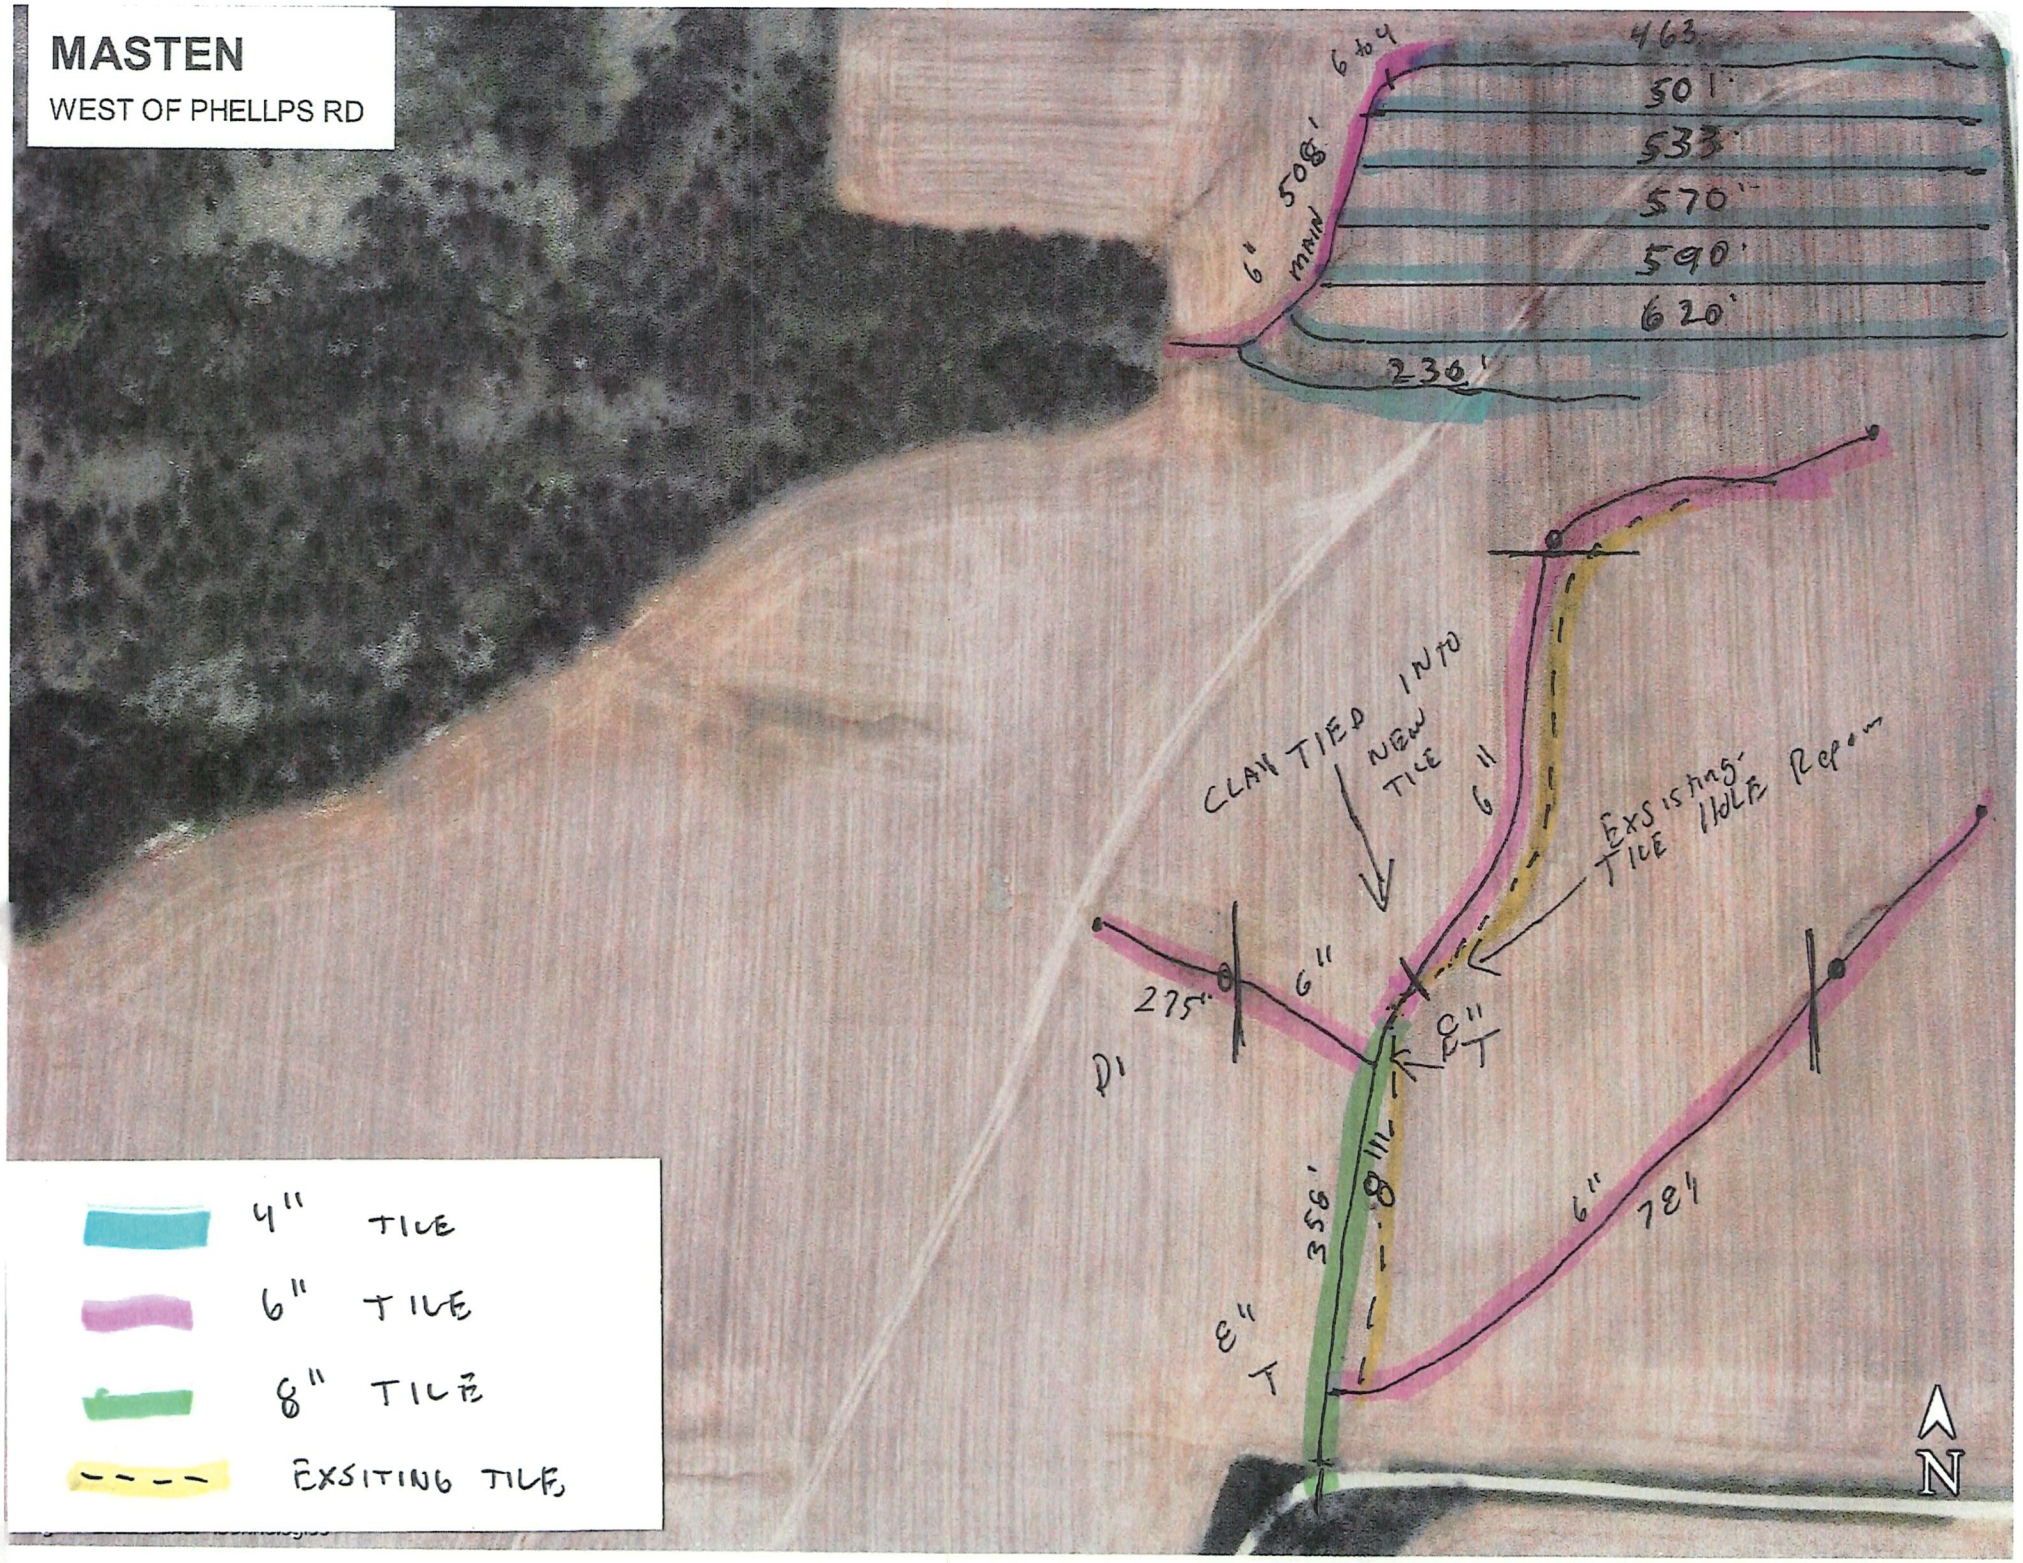
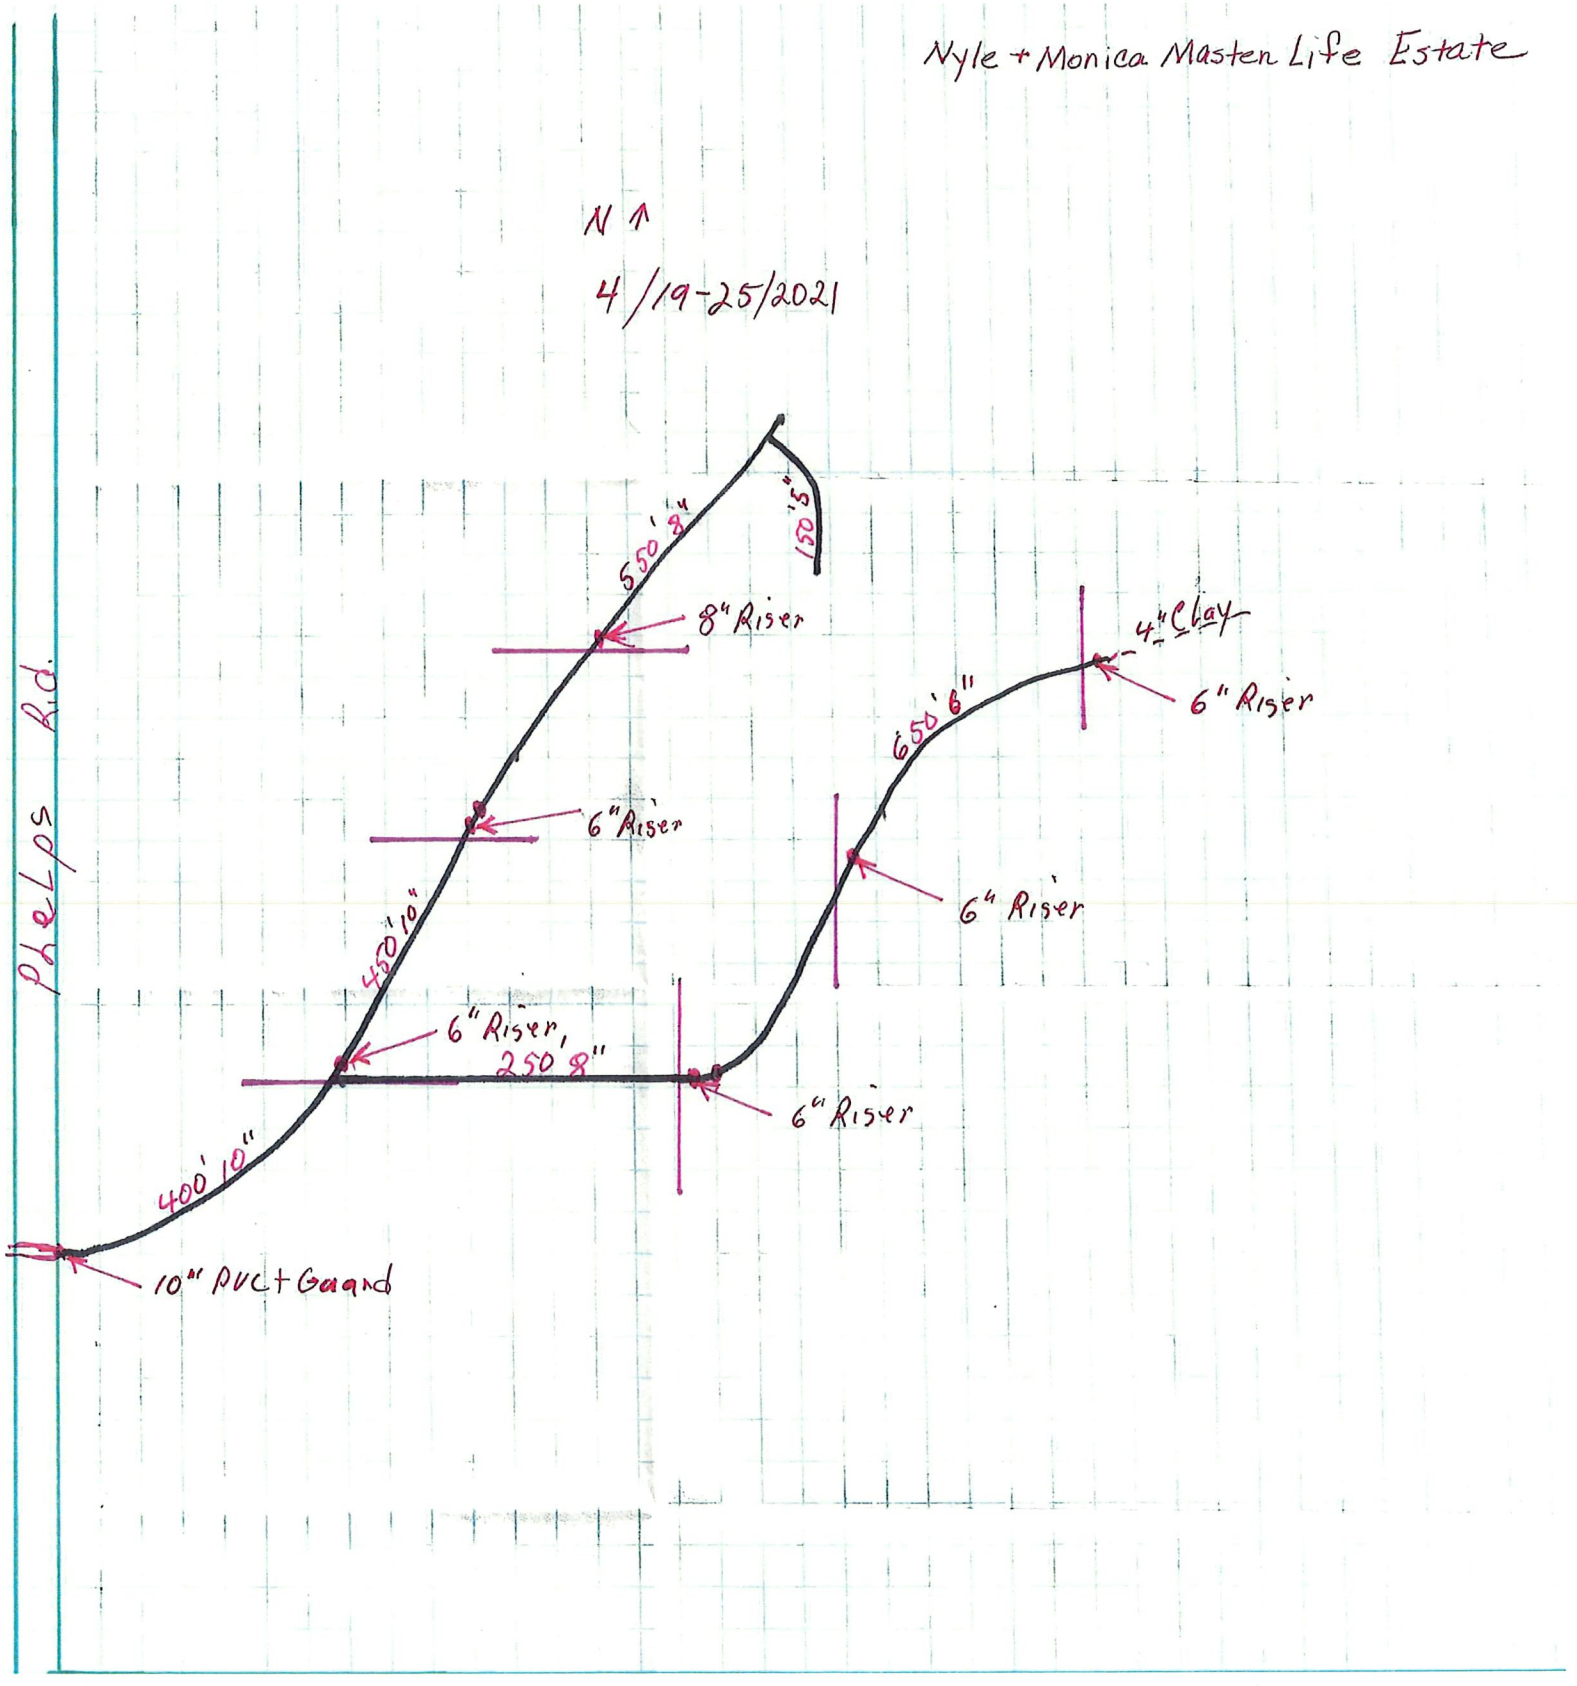
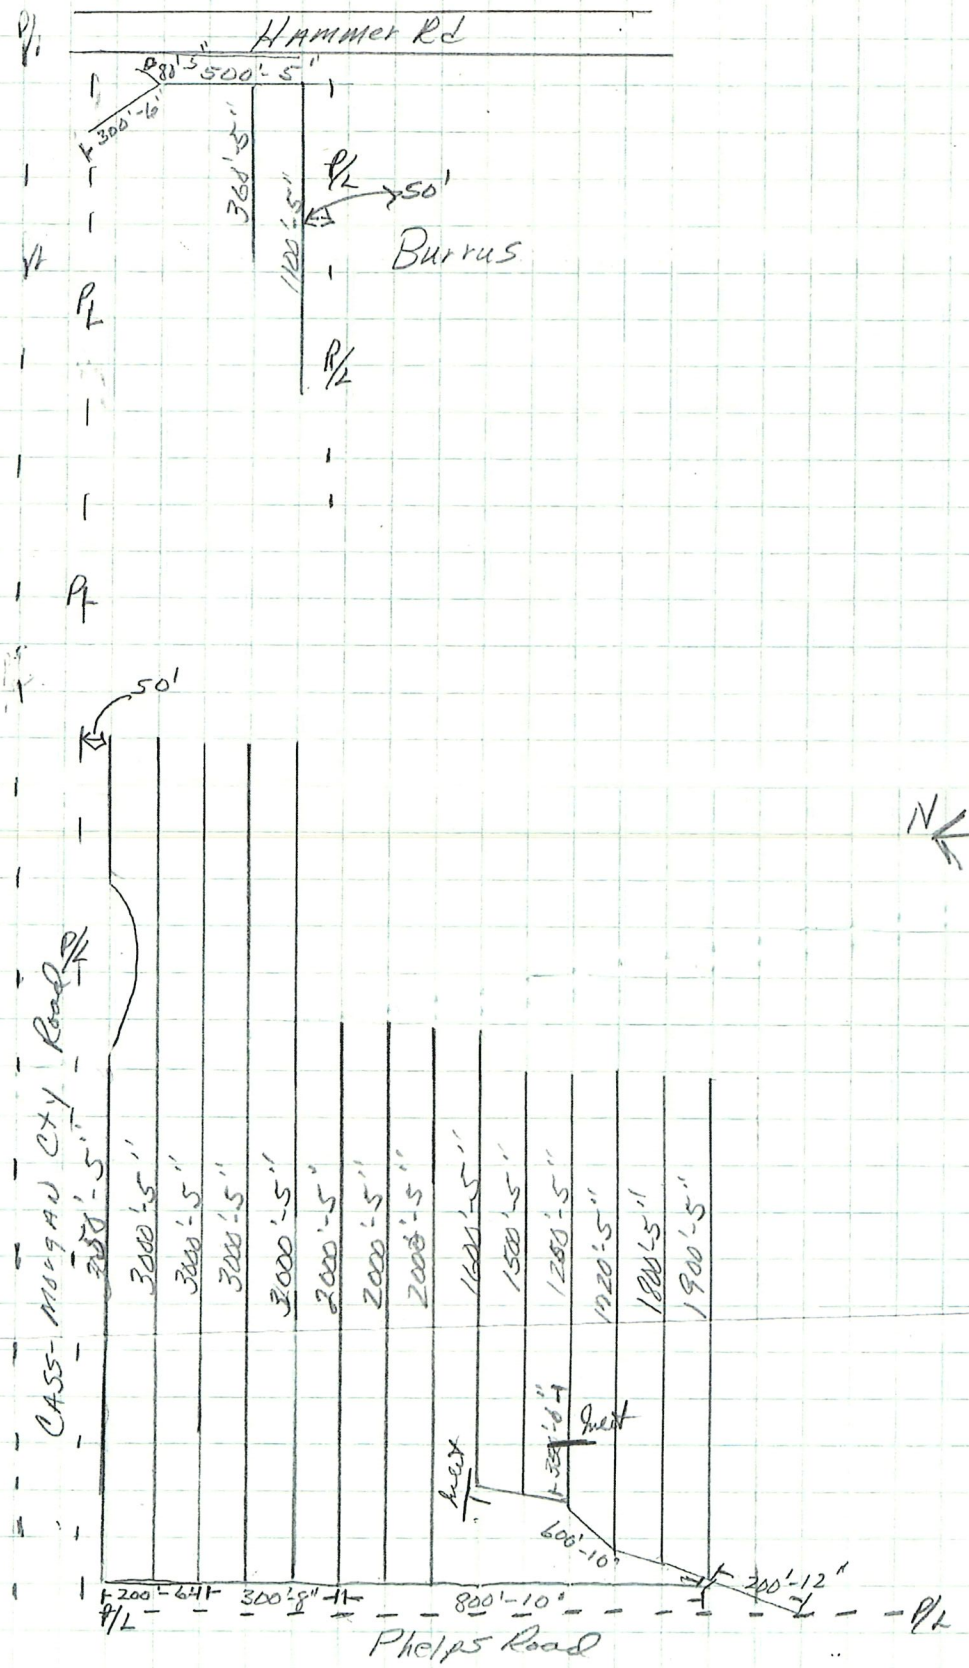

MASTEN
WEST OF PHELLPS RD
6 to 4
463'
501'
533'
570'
590'
620'
6" MAIN
508'
230'
CLAN TIED INTO NEW TILE
6"
EXSISTING TILE HOLE REPAIR
275'
6"
D1
6"
8"
TILE
356'
6"
784'
8"
TILE
N
4" TILE
6" TILE
8" TILE
EXSITING TILE

Nyle + Monica Masten Life Estate




Hammer Rd
880'-5"
500'-5"
300'-6"
360'-5"
1120'-5"
50'
Burrus
P/L
P/L
P/L
50'
Cass-Morgan CTY Road
350'-5"
300'-5"
300'-5"
300'-5"
300'-5"
200'-5"
200'-5"
200'-5"
200'-5"
1600'-5"
1500'-5"
1280'-5"
1120'-5"
1000'-5"
900'-5"
Inlet
Inlet
600'-10"
300'-12"
200'-6"
300'-5"
800'-10"
P/L
P/L
Phelps Road
N
300'
MASTEN FARM
Tiled
Spring 2008
by
Robert Nickel
Agri Service
Concord, IN
* MAIN is 50' from ROW
LATERALS ON 100' SPACING